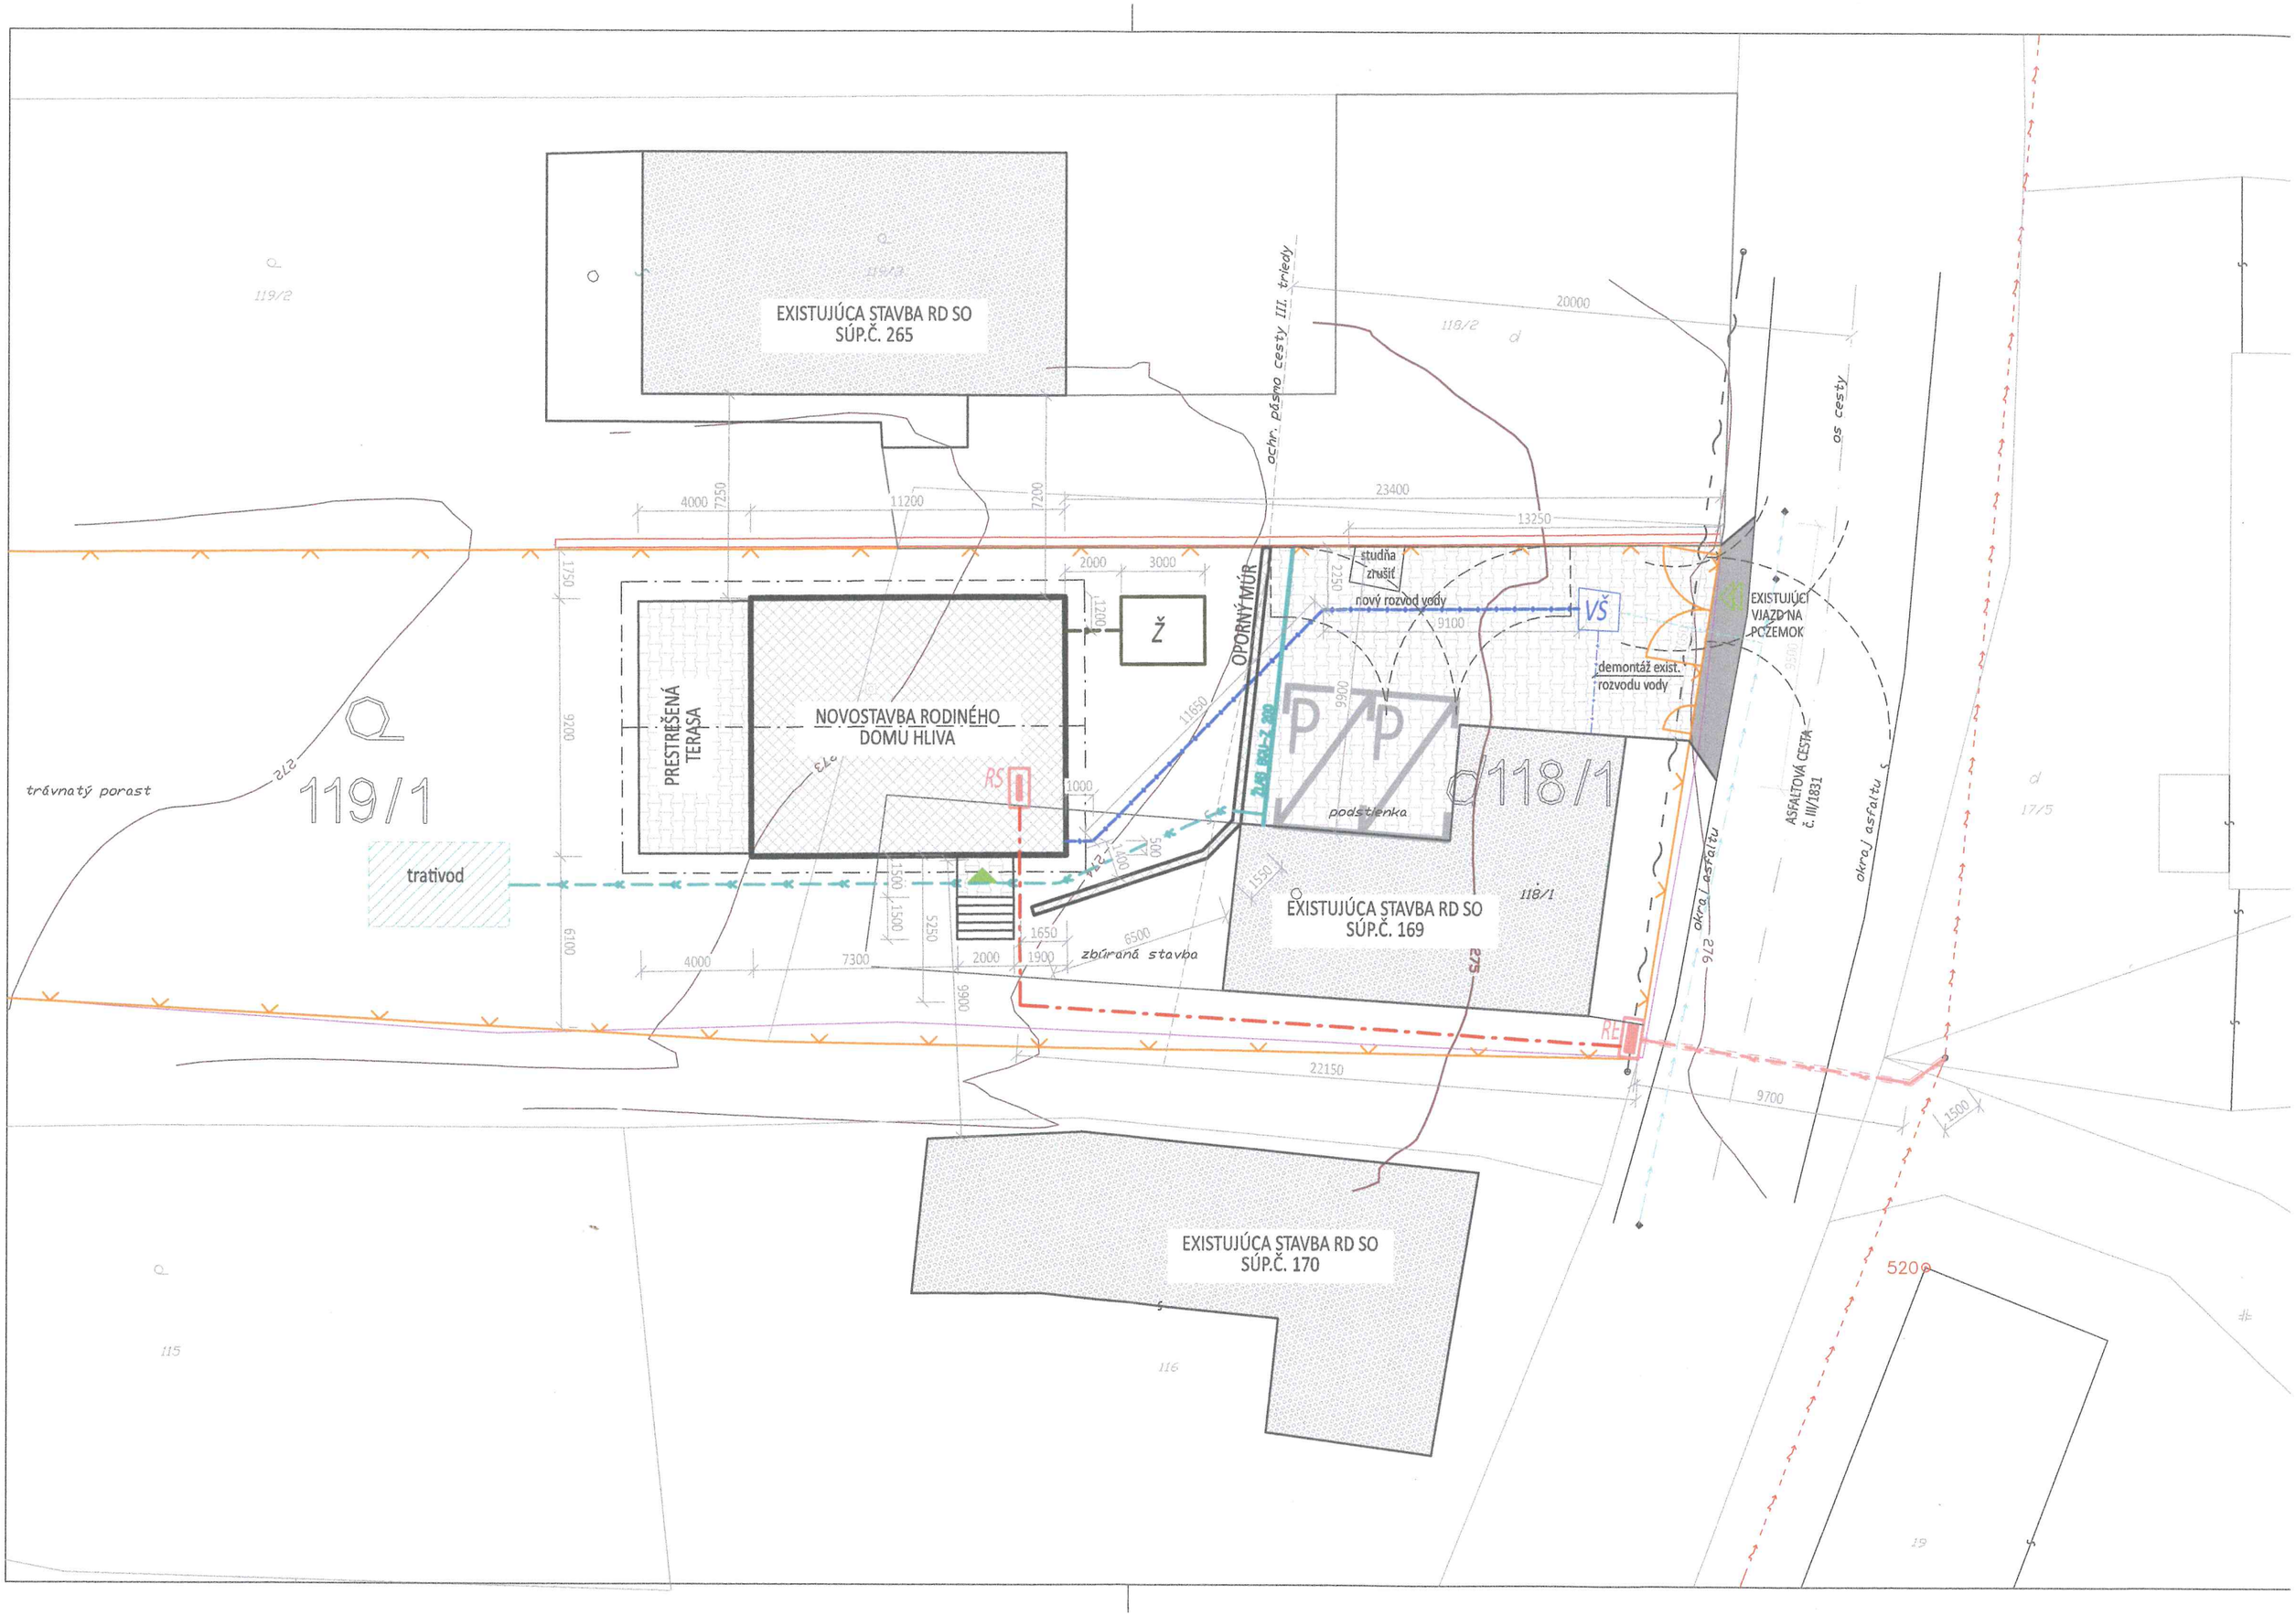
EXISTUJÚCA STAVBA RD SO
SÚP.Č. 265
NOVOSTAVBA RODINÉHO
DOMU HLIVA
PRESTREŠENÁ
TERASA
Ž
OPORNÝ MÚR
studňa
zrušiť
nový rozvod vody
VŠ
demontáž exist.
rozvodu vody
EXISTUJÚCI
VJAZD NA
POZEMOK
ASFALTOVÁ CESTA
č. III/1831
okraj asfaltu
os cesty
ochr. pásmo cesty III. triedy
podstienka
EXISTUJÚCA STAVBA RD SO
SÚP.Č. 169
zbúraná stavba
trávnatý porast
tratívod
119/1
118/1
RS
RE
EXISTUJÚCA STAVBA RD SO
SÚP.Č. 170
520